






wunsch des bauherren war eine architektur, die den gehobenen anspruch der gebotenen sterneküche widerspiegelt. die beengte, komplizierte grundstücks-situation im weinbauort olewig erforderte eine spezielle lösung. statt zu kopieren und sich anzupassen, setzt der kubische neubau ganz bewusst einen städtebaulichen kontrastpunkt in der ansonsten eher dörflichen umgebung. die klare und reduzierte form, findet im innenraum ihre konsequente fortsetzung.

entwurf + bauantrag, lp 1-4 :
ahochvier architekten, merzig

werkplanung + bauleitung, lp 5-8 :
architekten stein + hemmes, kasel

innenraumgestaltung :
dipl.-des. (fh) ingbert schilz, kordel

tragwerksplaner:
ing.-buero dieter lohner, trier

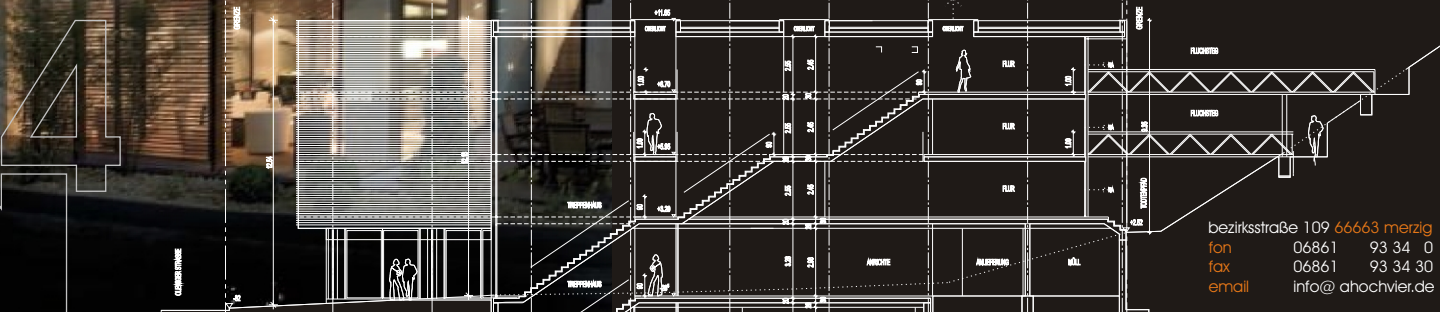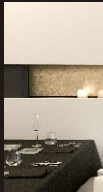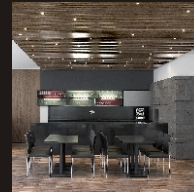

bezirksstraße 109 66663 merzig
 fon 06861 93 34 0
 fax 06861 93 34 30
 email info@ahochvier.de